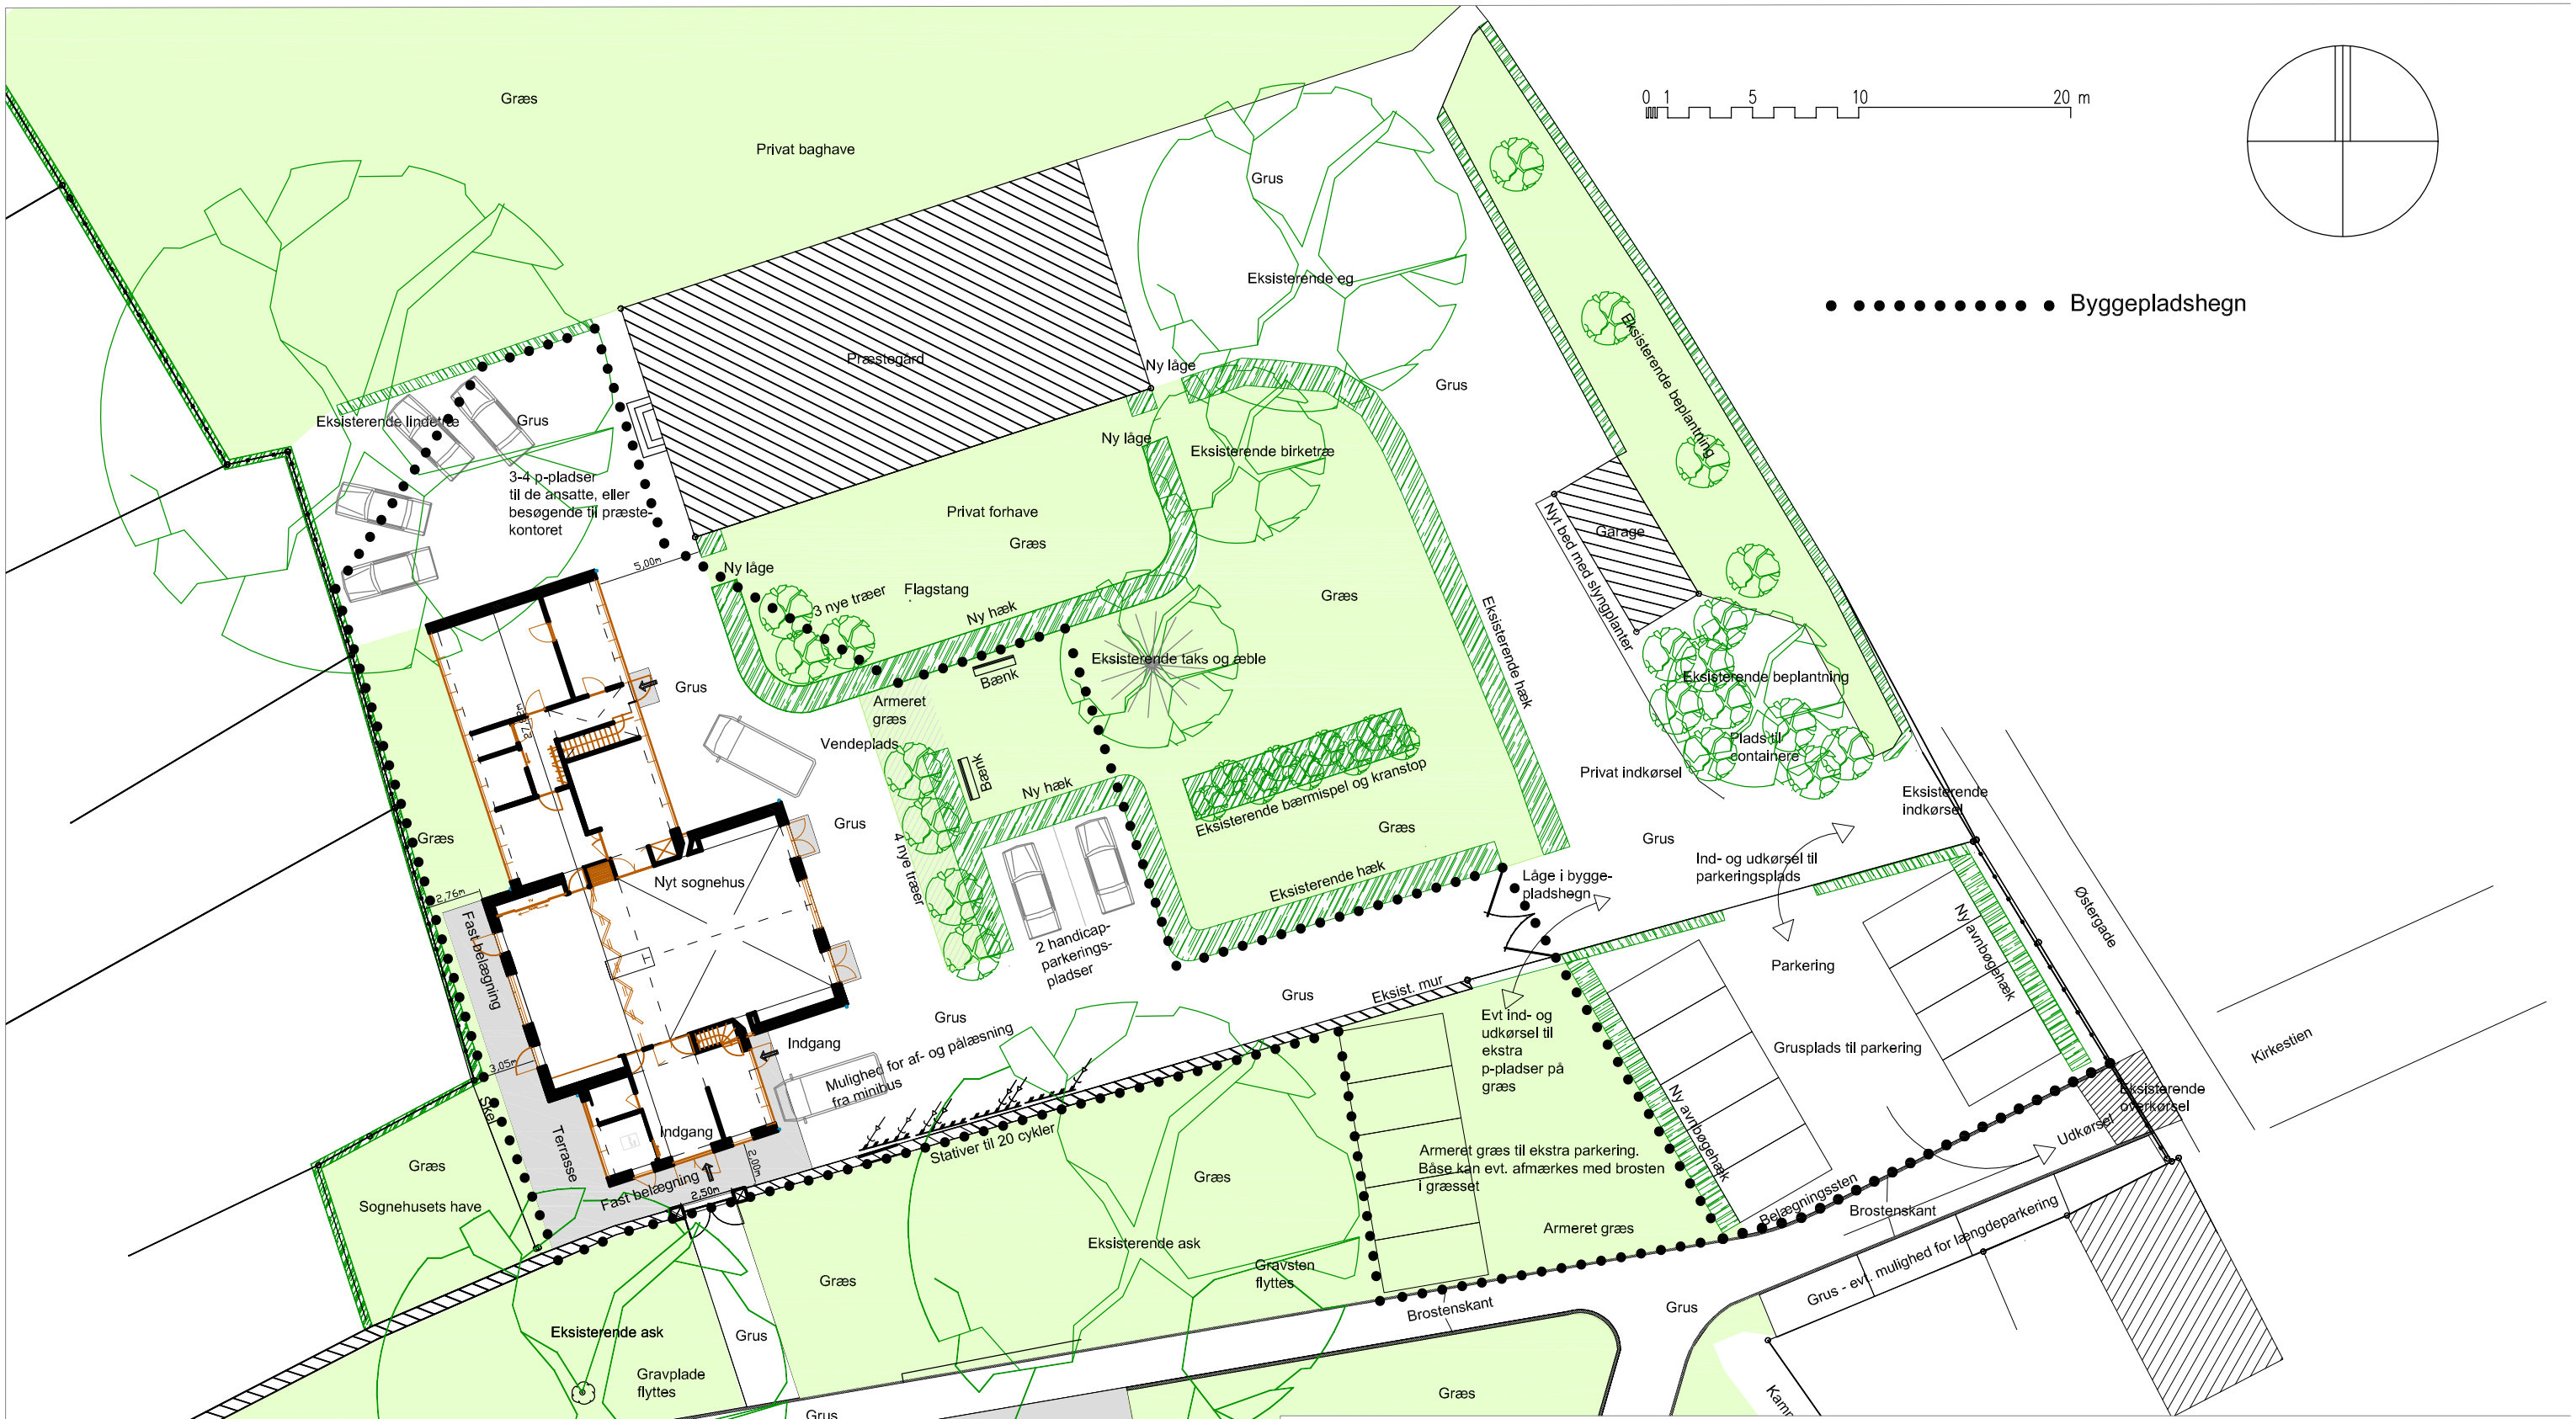

Rev. A, 06.01.10, mlw: Byggepladshegn indtegnet
Rev. B, 22.01.10, mlw: Byggepladshegn ændret, låge markeret

Nysted Sognehus

Myndighedsprojekt

Tegnnr. : MP-3.01B

Have- og situationplan

Sagsnr. : 0720 Filnavn : 0720..\Hovedprojekt.dwg Dato : 12.12.2009 Mål : 1:300 Udarb. : mlw

Kirsten Lund-Andersen Landskabsarkitekter mdl plr Raadvad 40 2800 Kgs. Lyngby Tlf. 5782 1333 mail@landskab-raadvad.dk www.landskab-raadvad.dk